



**INSTALAÇÕES HIDRÁULICAS
ESC. 1/25**

REDE - VEM DO
ABASTECIMENTO PÚBLICO

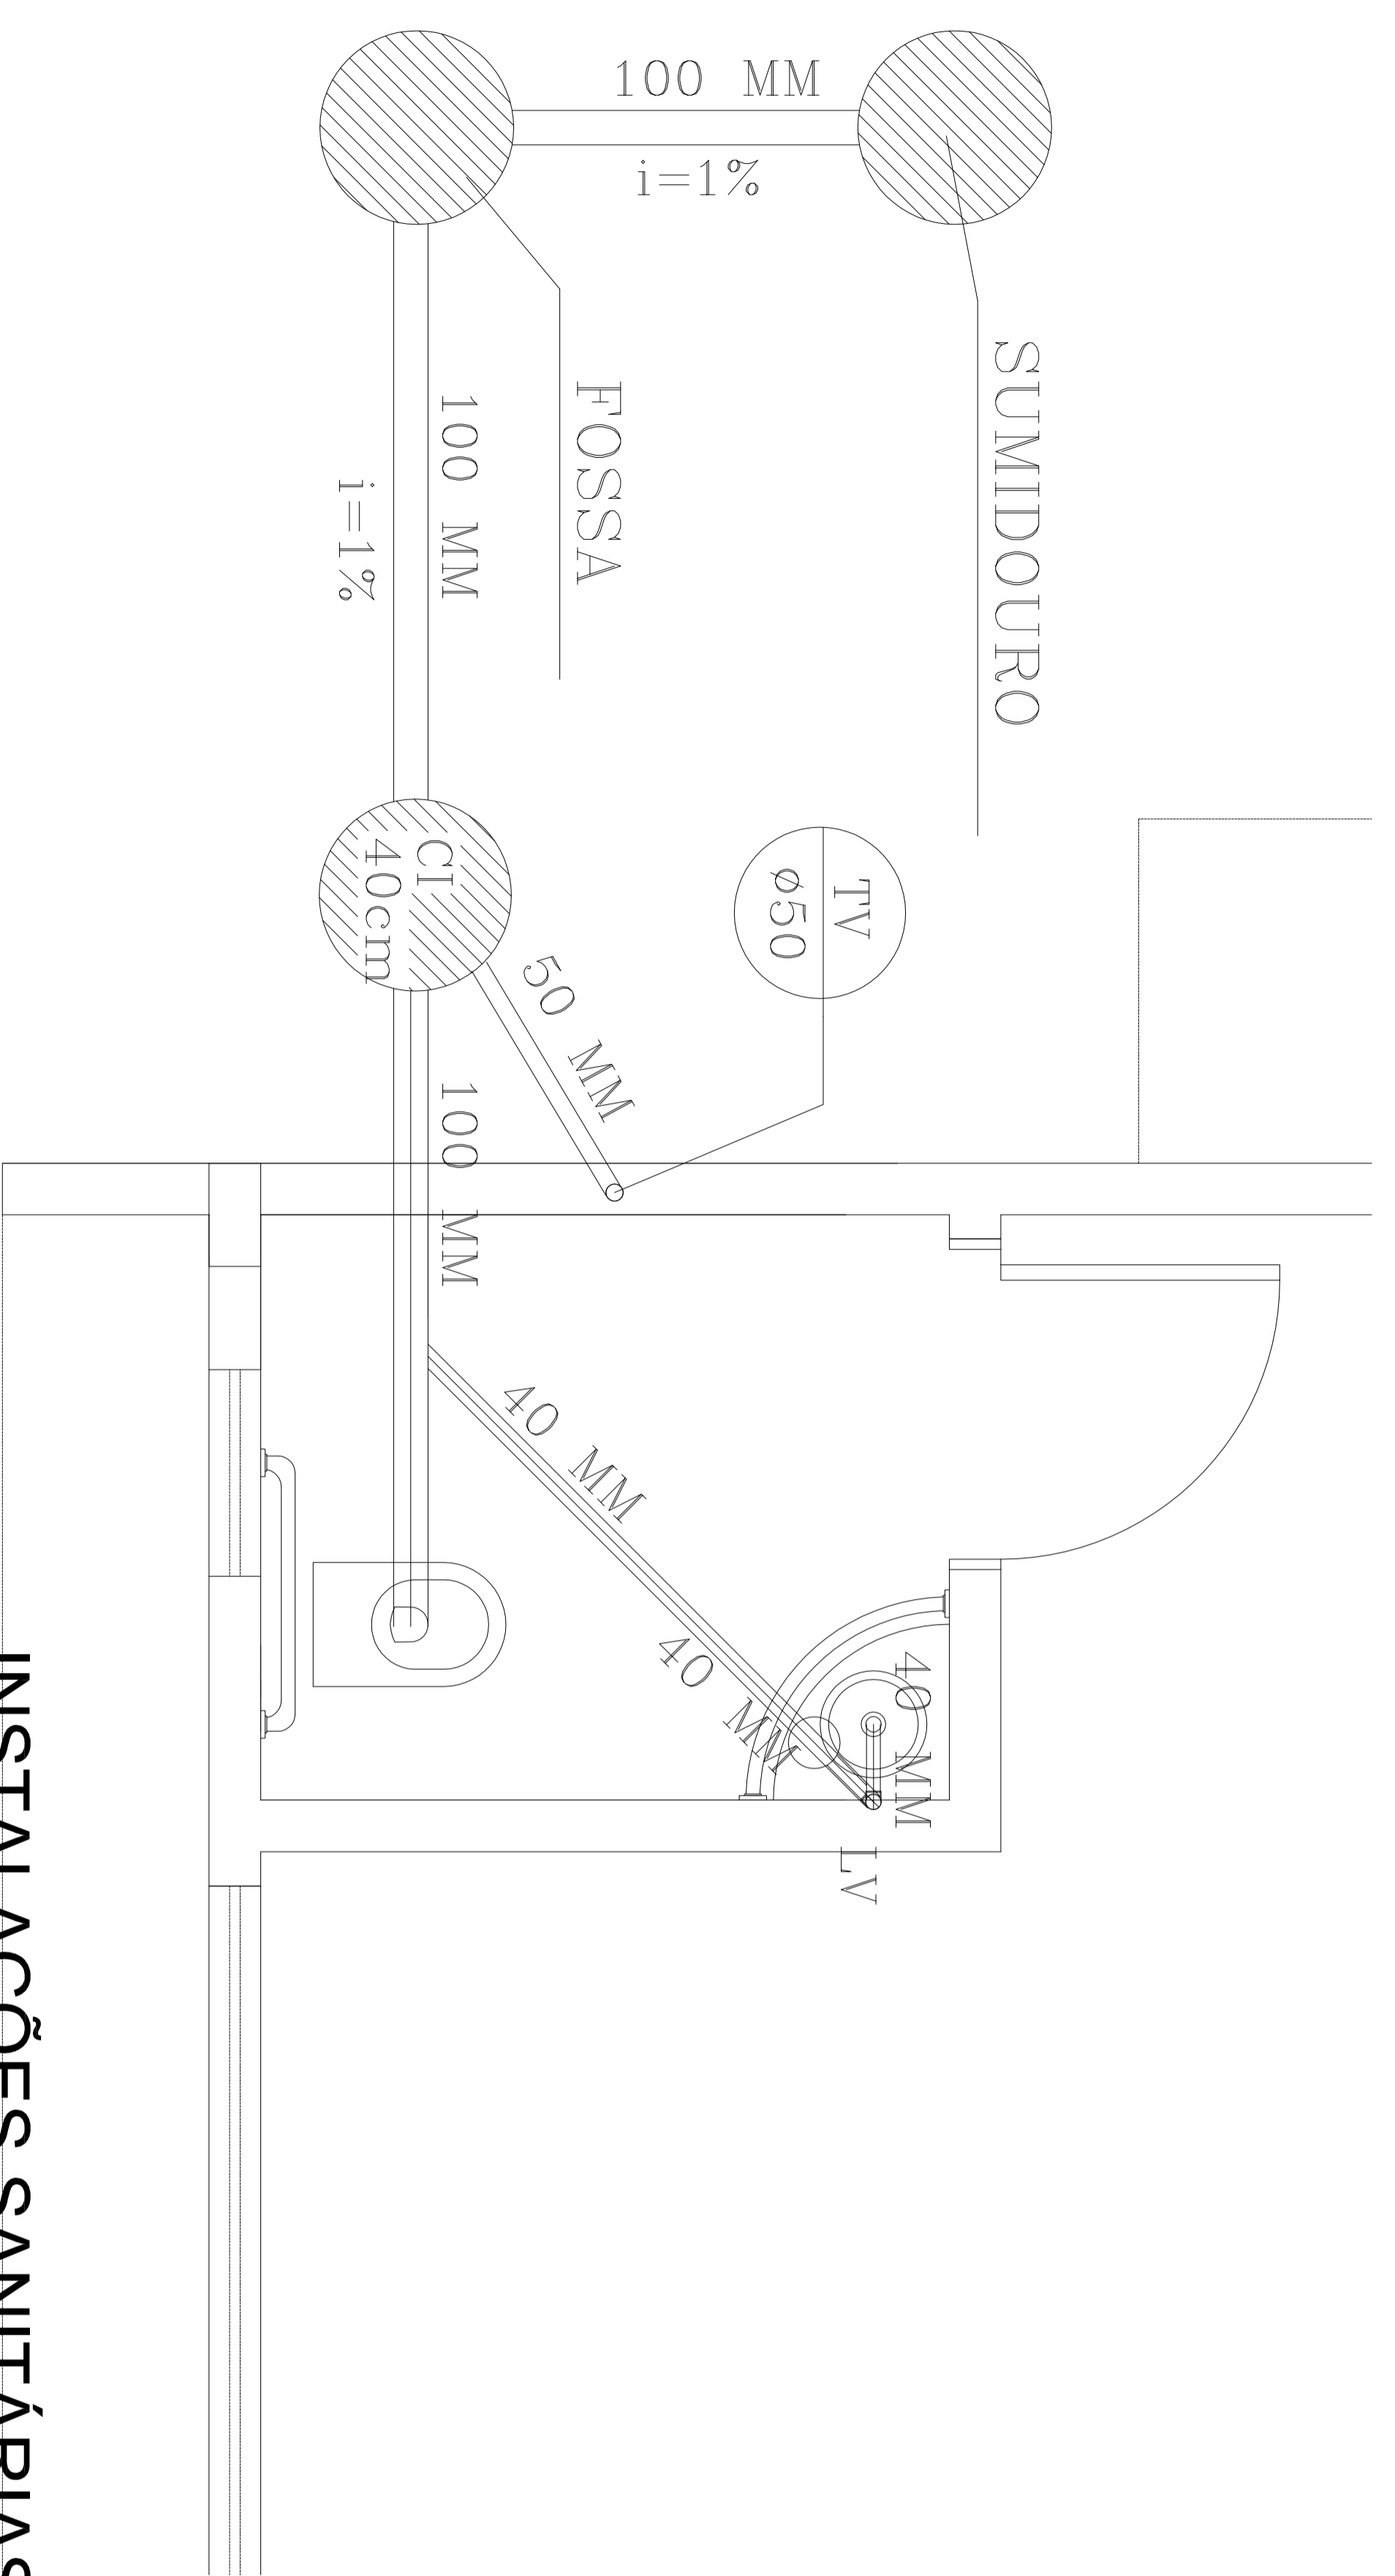

**INSTALAÇÕES SANITÁRIAS
ESC. 1/25**

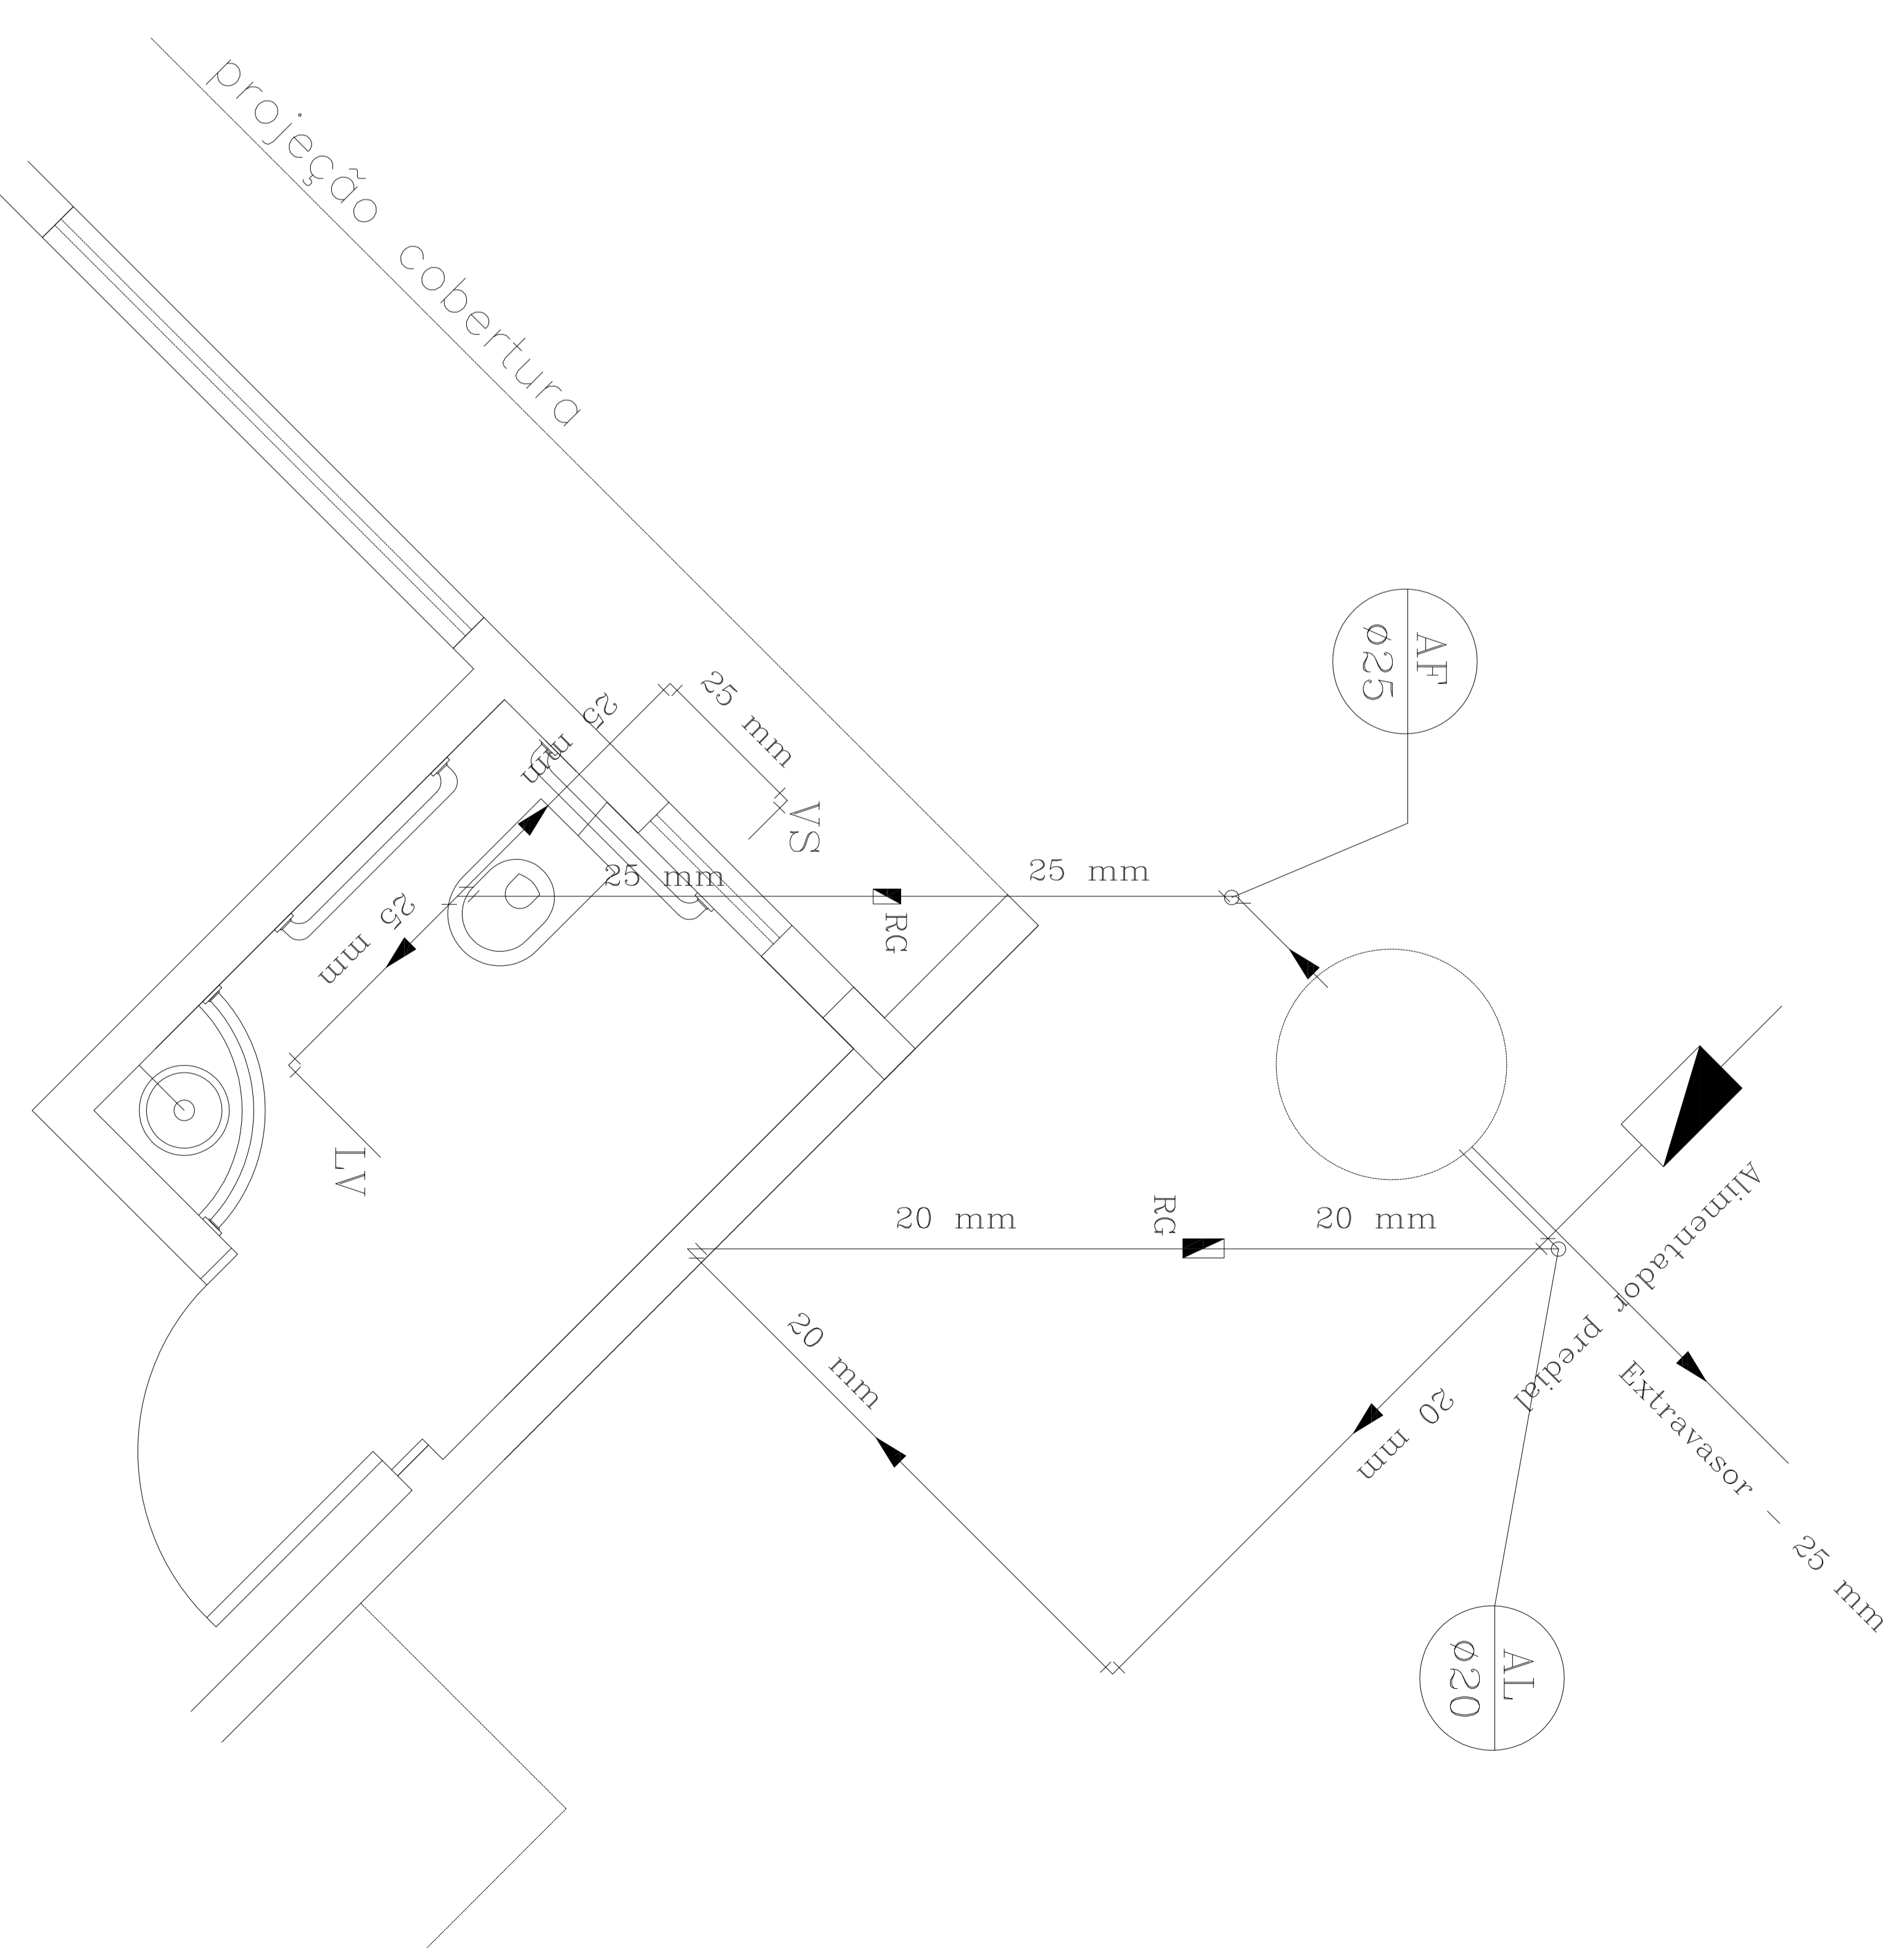

**ISOMÉTRICO - INSTALAÇÕES HIDRÁULICAS
ESC. 1/25**

SECRETARIA DE ESTADO DA ADMINISTRAÇÃO

AUTOR DO PROJETO

TÉCNICO RESPONSÁVEL PELA OBRA

GOVERNO DO ESTADO DO PIAUÍ
SECRETARIA DE ESTADO DA ADMINISTRAÇÃO
OPERAÇÃO:
SALA DA CIDADANIA DE PAULISTANA

PRANCHA:

LOCAL:
PRAÇA PRESIDENTE CASTELO BRANCO, S/N, CENTRO
PAULISTANA

COMPOSIÇÃO:
INSTALAÇÕES HIDRÁULICAS
E SANITÁRIAS
PROJETO:

DESENHO CAD

DATA:
SETEMBRO/2020

ESCALA:
INDICADA

ÚNICA